


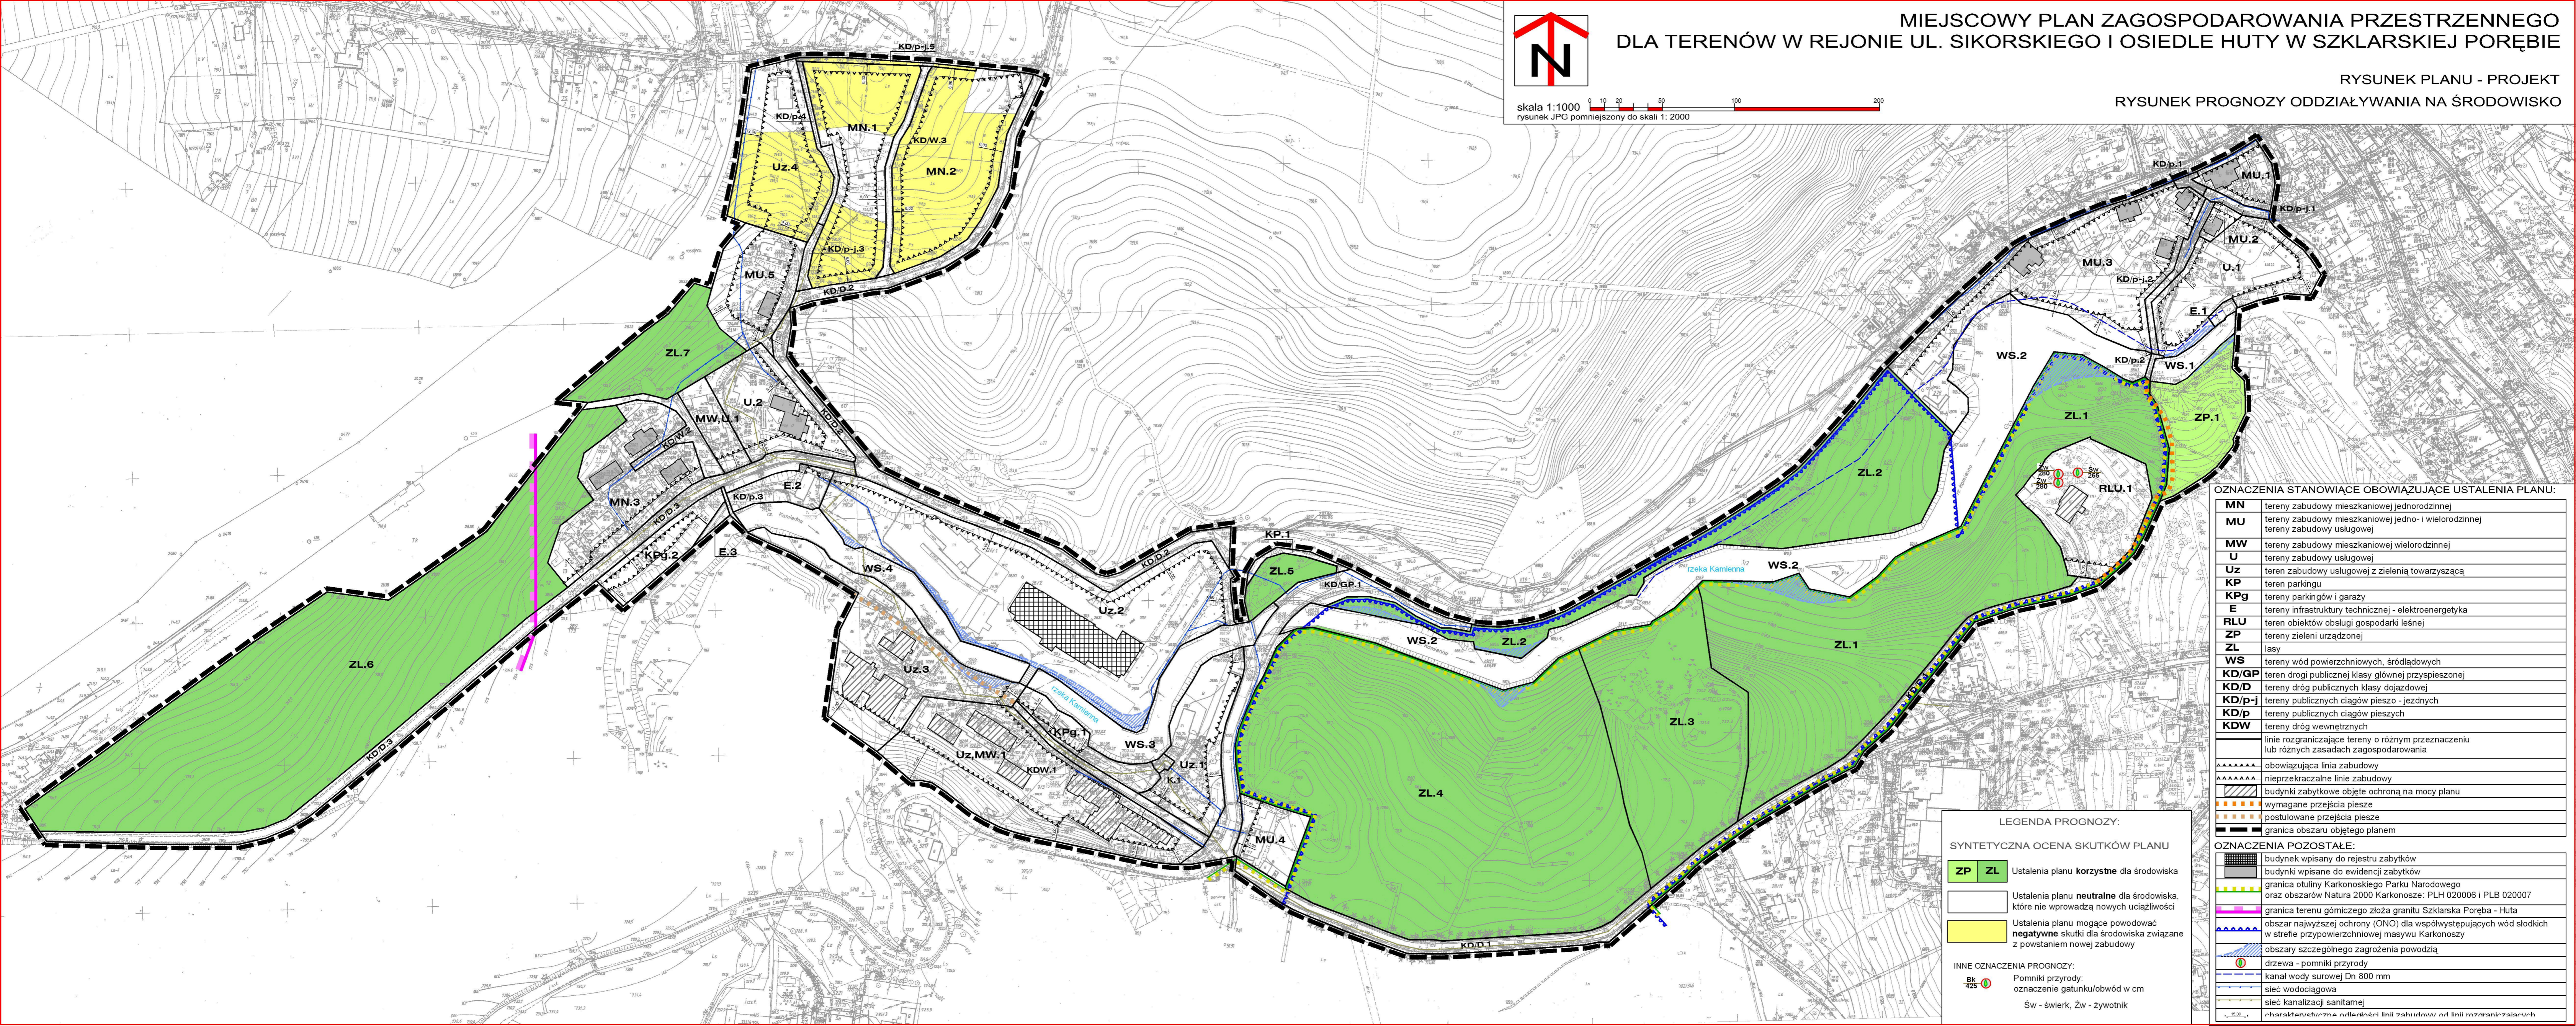

MIEJSCOWY PLAN ZAGOSPODAROWANIA PRZESTRZENNEGO
DLA TERENÓW W REJONIE UL. SIKORSKIEGO I OSIEDLE HUTY W SZKLARSKIEJ PORĘBIE

skala 1:1000
rysunek JPG pomniejszony do skali 1:2000

RYSUNEK PLANU - PROJEKT
RYSUNEK PROGNOZY ODDZIAŁYWANIA NA ŚRODOWISKO



OZNACZENIA STANOWIĄCE OBOWIĄZUJĄCE USTALENIA PLANU:

MN	tereny zabudowy mieszkaniowej jednorodzinnej
MU	tereny zabudowy mieszkaniowej jedno- i wielorodzinnej tereny zabudowy usługowej
MW	tereny zabudowy mieszkaniowej wielorodzinnej
U	tereny zabudowy usługowej
Uz	teren zabudowy usługowej z zielenią towarzyszącą
KP	teren parkingu
KPg	tereny parkingów i garaży
E	tereny infrastruktury technicznej - elektroenergetyka
RLU	teren obiektów obsługi gospodarki leśnej
ZP	tereny zieleni urządzonej
ZL	lasy
WS	tereny wód powierzchniowych, śródlądowych
KD/GP	teren drogi publicznej klasy głównej przyspieszonej
KD/D	teren dróg publicznych klasy dojazdowej
KD/p-j	tereny publicznych ciągów pieszo - jezdnych
KD/p	tereny publicznych ciągów pieszych
KD/W	tereny dróg wewnętrznych
	linie rozgraniczające tereny o różnym przeznaczeniu lub różnych zasadach zagospodarowania

-----	obowiązująca linia zabudowy
-----	nieprzekraczalne linie zabudowy
-----	budynki zabytkowe objęte ochroną na mocy planu
-----	wymagane przejścia piesze
-----	postulowane przejścia piesze
-----	granica obszaru objętego planem

OZNACZENIA POZOSTAŁE:

-----	budynek wpisany do rejestru zabytków
-----	budynki wpisane do ewidencji zabytków
-----	granica otuliny Karkonoskiego Parku Narodowego oraz obszarów Natura 2000 Karkonosze: PLH 020006 i PLB 020007
-----	granica terenu górnictwa złoża granitu Szklarska Poręba - Huta
-----	obszar najwyższej ochrony (ONO) dla współwystępujących wód słodkich w strefie przypowierzchniowej masywu Karkonoszy
-----	obszary szczególnego zagrożenia powodzią
-----	drzewa - pomniki przyrody
-----	kanal wody surowej Dn 800 mm
-----	sieć wodociągowa
-----	sieć kanalizacji sanitarnej
-----	charakterystyczne odlenności linii zabudowy od linii rozgraniczających

LEGENDA PROGNOZY:

SYNTEZYCZNA OCENA SKUTKÓW PLANU

ZP	ZL	Ustalenia planu korzystne dla środowiska
		Ustalenia planu neutralne dla środowiska, które nie wprowadzą nowych uciążliwości
		Ustalenia planu mogące powodować negatywne skutki dla środowiska związane z powstaniem nowej zabudowy

INNE OZNACZENIA PROGNOZY:

Bk 425	Pomniki przyrody: oznaczenie gatunku/obwód w cm	
Sw	świerk, Zw	zwytnik