


# MIEJSKOWY PLAN ZAGOSPODAROWANIA PRZESTRZENNEGO DLA TERENÓW W REJONIE UL. SIKORSKIEGO I OSIEDLE HUTY W SZKLARSKIEJ PORĘBIE




skala 1:1000

RYSUNEK PLANU - PROJEKT  
ZAŁĄCZNIK NR 1 DO UCHWAŁY NR .....  
RADY MIEJSKIEJ W SZKLARSKIEJ PORĘBIE Z DNIA .....

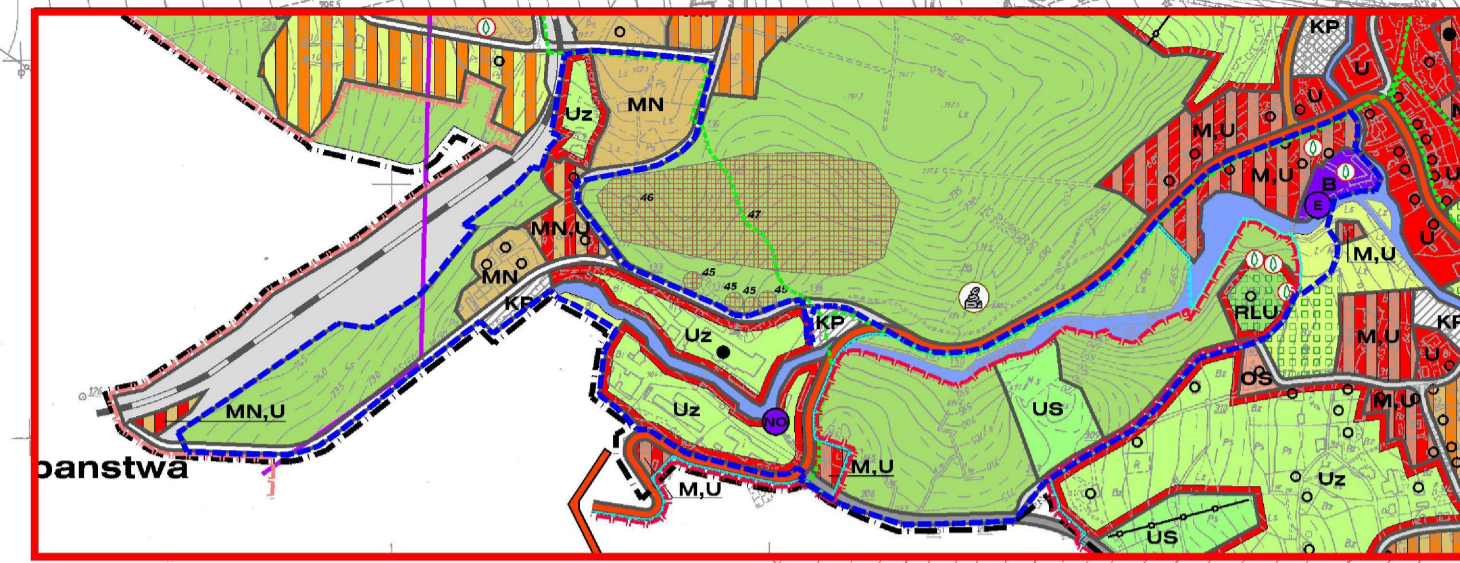

Wyciąg z rysunku studium uwarunkowań i kierunków zagospodarowania przestrzennego miasta Szklarskiej Poręby (Uchwała Nr XII/90/07 Rady Miejskiej w Szklarskiej Porębie z dnia 10.09.2007r. ze zmianami)  
— granica obszaru objętego planem

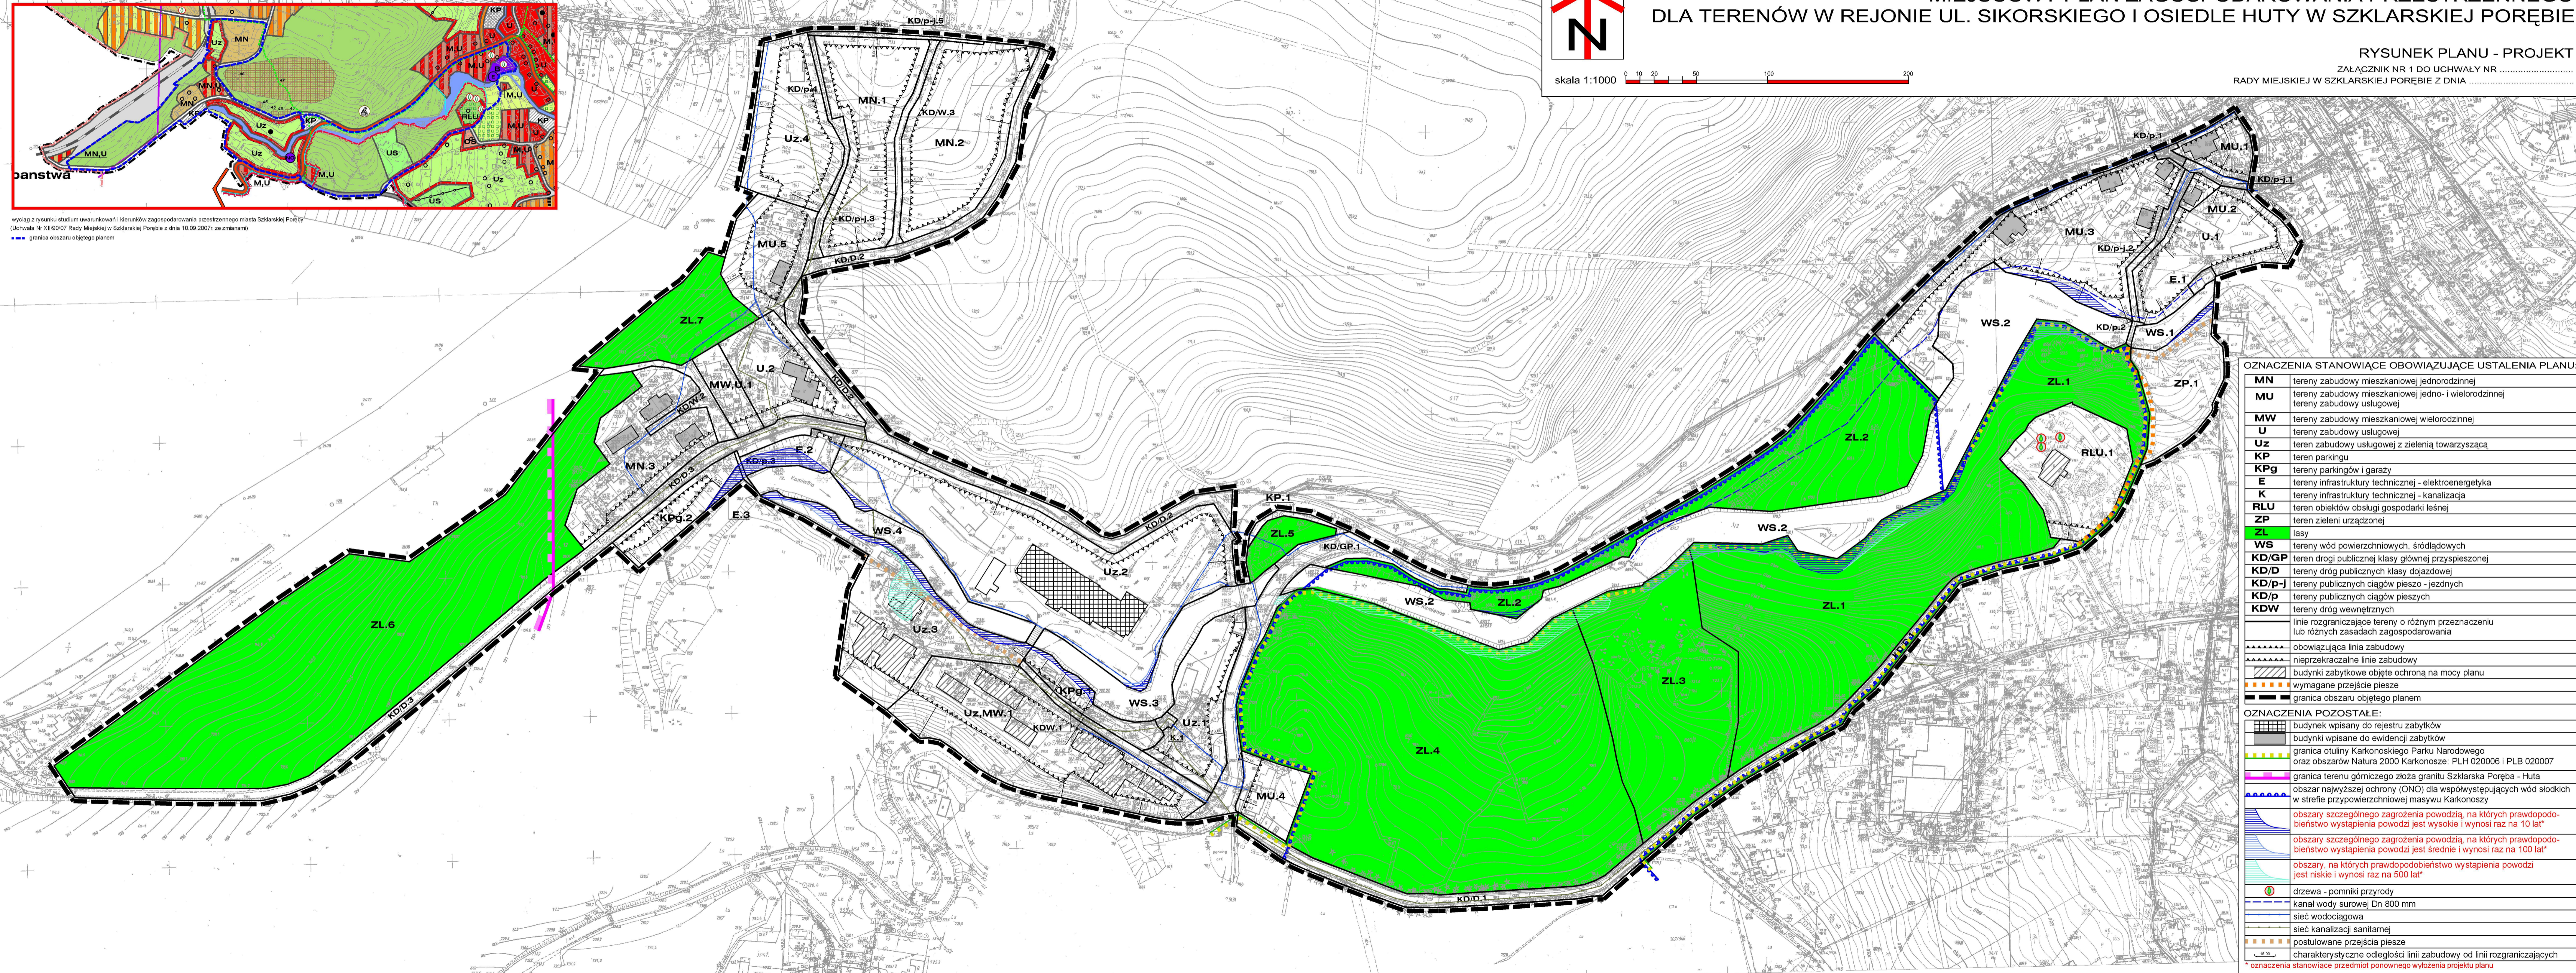

## OZNACZENIA STANOWIĄCE OBOWIĄZUJĄCE USTALENIA PLANU:

<b>MN</b>	tereny zabudowy mieszkaniowej jednorodzinnej
<b>MU</b>	tereny zabudowy mieszkaniowej jedno- i wielorodzinnej
<b>MW</b>	tereny zabudowy mieszkaniowej wielorodzinnej
<b>U</b>	tereny zabudowy usługowej
<b>Uz</b>	teren zabudowy usługowej z zielenią towarzyszącą
<b>KP</b>	teren parkingu
<b>KPg</b>	tereny parkingów i garaży
<b>E</b>	tereny infrastruktury technicznej - elektroenergetyka
<b>K</b>	tereny infrastruktury technicznej - kanalizacja
<b>RLU</b>	teren obiektów obsługi gospodarki leśnej
<b>ZP</b>	teren zieleni urządzonej
<b>ZL</b>	lasy
<b>WS</b>	tereny wód powierzchniowych, śródlądowych
<b>KD/GP</b>	teren drogi publicznej klasy głównej przysposobzonej
<b>KD/D</b>	tereny dróg publicznych klasy dojazdowej
<b>KD/p-j</b>	tereny publicznych ciągów pieszo - jezdnych
<b>KD/p</b>	tereny publicznych ciągów pieszych
<b>KDW</b>	tereny dróg wewnętrznych
	linie rozgraniczające tereny o różnym przeznaczeniu lub różnych zasadach zagospodarowania
	obowiązuje linia zabudowy
	nieprzekraczalna linia zabudowy
	budynki zabytkowe objęte ochroną na mocy planu
	wymagane przejście piesze
	granica obszaru objętego planem

## OZNACZENIA POZOSTAŁE:

	budynki wpisane do rejestru zabytków
	budynki wpisane do ewidencji zabytków
	granica otuliny Karkonoskiego Parku Narodowego oraz obszarów Natura 2000 Karkonosze: PLH 020006 i PLB 020007
	granica terenu górnictwa żłoda granitu Szklarska Poręba - Huta
	obszar najwyższej ochrony (ONO) dla współwystępujących wód słodkich w strefie przypowierzchniowej masywu Karkonoszy
	obszary szczególnego zagrożenia powodzią, na których prawdopodobieństwo wystąpienia powodzi jest wysokie i wynosi raz na 10 lat*
	obszary szczególnego zagrożenia powodzią, na których prawdopodobieństwo wystąpienia powodzi jest średnie i wynosi raz na 500 lat*
	obszary, na których prawdopodobieństwo wystąpienia powodzi jest niskie i wynosi raz na 100 lat*
	drzewa - pomniki przyrody
	kanal wody surowej Dn 800 mm
	sieć wodociągowa
	sieć kanalizacji sanitarnej
	postulowane przejścia piesze
	charakterystyczne odległości linii zabudowy od linii rozgraniczających

\*oznaczenia stanowiące przedmiot ponownego wyłożenia projektu planu