



MIEJSCOWY PLAN ZAGOSPODAROWANIA PRZESTRZENNEGO DLA TERENÓW W REJONIE UL. UROCZEJ I UL. KILIŃSKIEGO W SZKLARSKIEJ PORĘBIE

RYSUNEK PLANU - PROJEKT

ZAŁĄCZNIK NR 1 DO UCHWAŁY NR

RADY MIEJSKIEJ W SZKLARSKIEJ PORĘBIE Z DNIA

skala 1:1000
pomniejszenie do skali 1:2000



OZNACZENIA:

OZNACZENIA STANOWIĄCE OBOWIĄZUJĄCE USTALENIA PLANU:

MN	tereny zabudowy mieszkaniowej jednorodzinnej
MU	tereny istniejącej zabudowy mieszkaniowej tereny istniejącej i projektowanej zabudowy usługowej
MP	tereny zabudowy pensjonatowej
U	tereny zabudowy usługowej
Uz	teren zabudowy usługowej z zielenią towarzyszącą
KP	teren parkingu
KPg	tereny zabudowy garażowej
E	tereny infrastruktury technicznej - elektroenergetyka
ZP	tereny zieleni urządzonej
Z	teren zieleni nieurządzonej
ZN	teren zieleni nieurządzonej wskazany do objęcia ochroną w formie użytku ekologicznego
WS	tereny wód powierzchniowych, śródlądowych
KD/Z	teren drogi publicznej klasy zbiorczej
KD/L	teren drogi publicznej klasy lokalnej
KD/D	teren drogi publicznej klasy dojazdowej
KD/p-j	tereny publicznych ciągów pieszo - jezdnych
KD/p	tereny publicznych ciągów pieszych
KDW	tereny dróg wewnętrznych
linie rozgraniczające tereny o różnym przeznaczeniu lub różnych zasadach zagospodarowania	
nieprzekraczalne linie zabudowy	
wymagany kierunek głównej kalenicy	
granica projektowanego użytku ekologicznego	
chroniony wgląd widkowy	
obiekt stanowiący dobro kultury współczesnej, objęty ochroną	
cenne drzewa wskazane do ochrony	
granica obszaru objętego planem	

OZNACZENIA POZOSTAŁE:

	budynki wpisane do rejestru zabytków
	zabytkowy park wpisany do rejestru zabytków
	budynki wpisane do ewidencji zabytków
	drzewa - pomniki przyrody
	główne sieci kanalizacyjne
	główne sieci wodociągowe

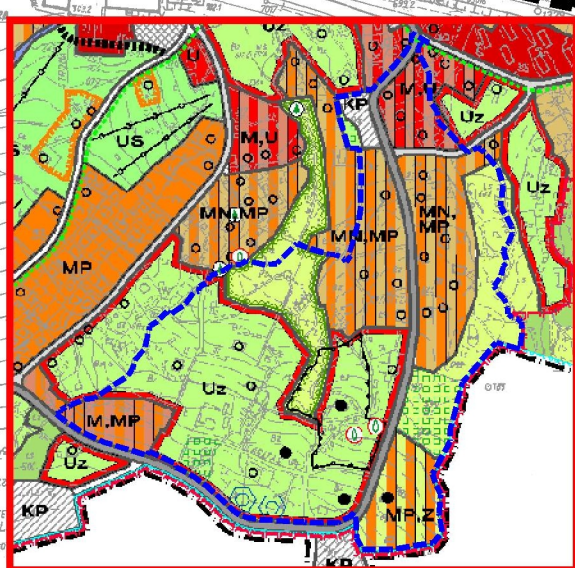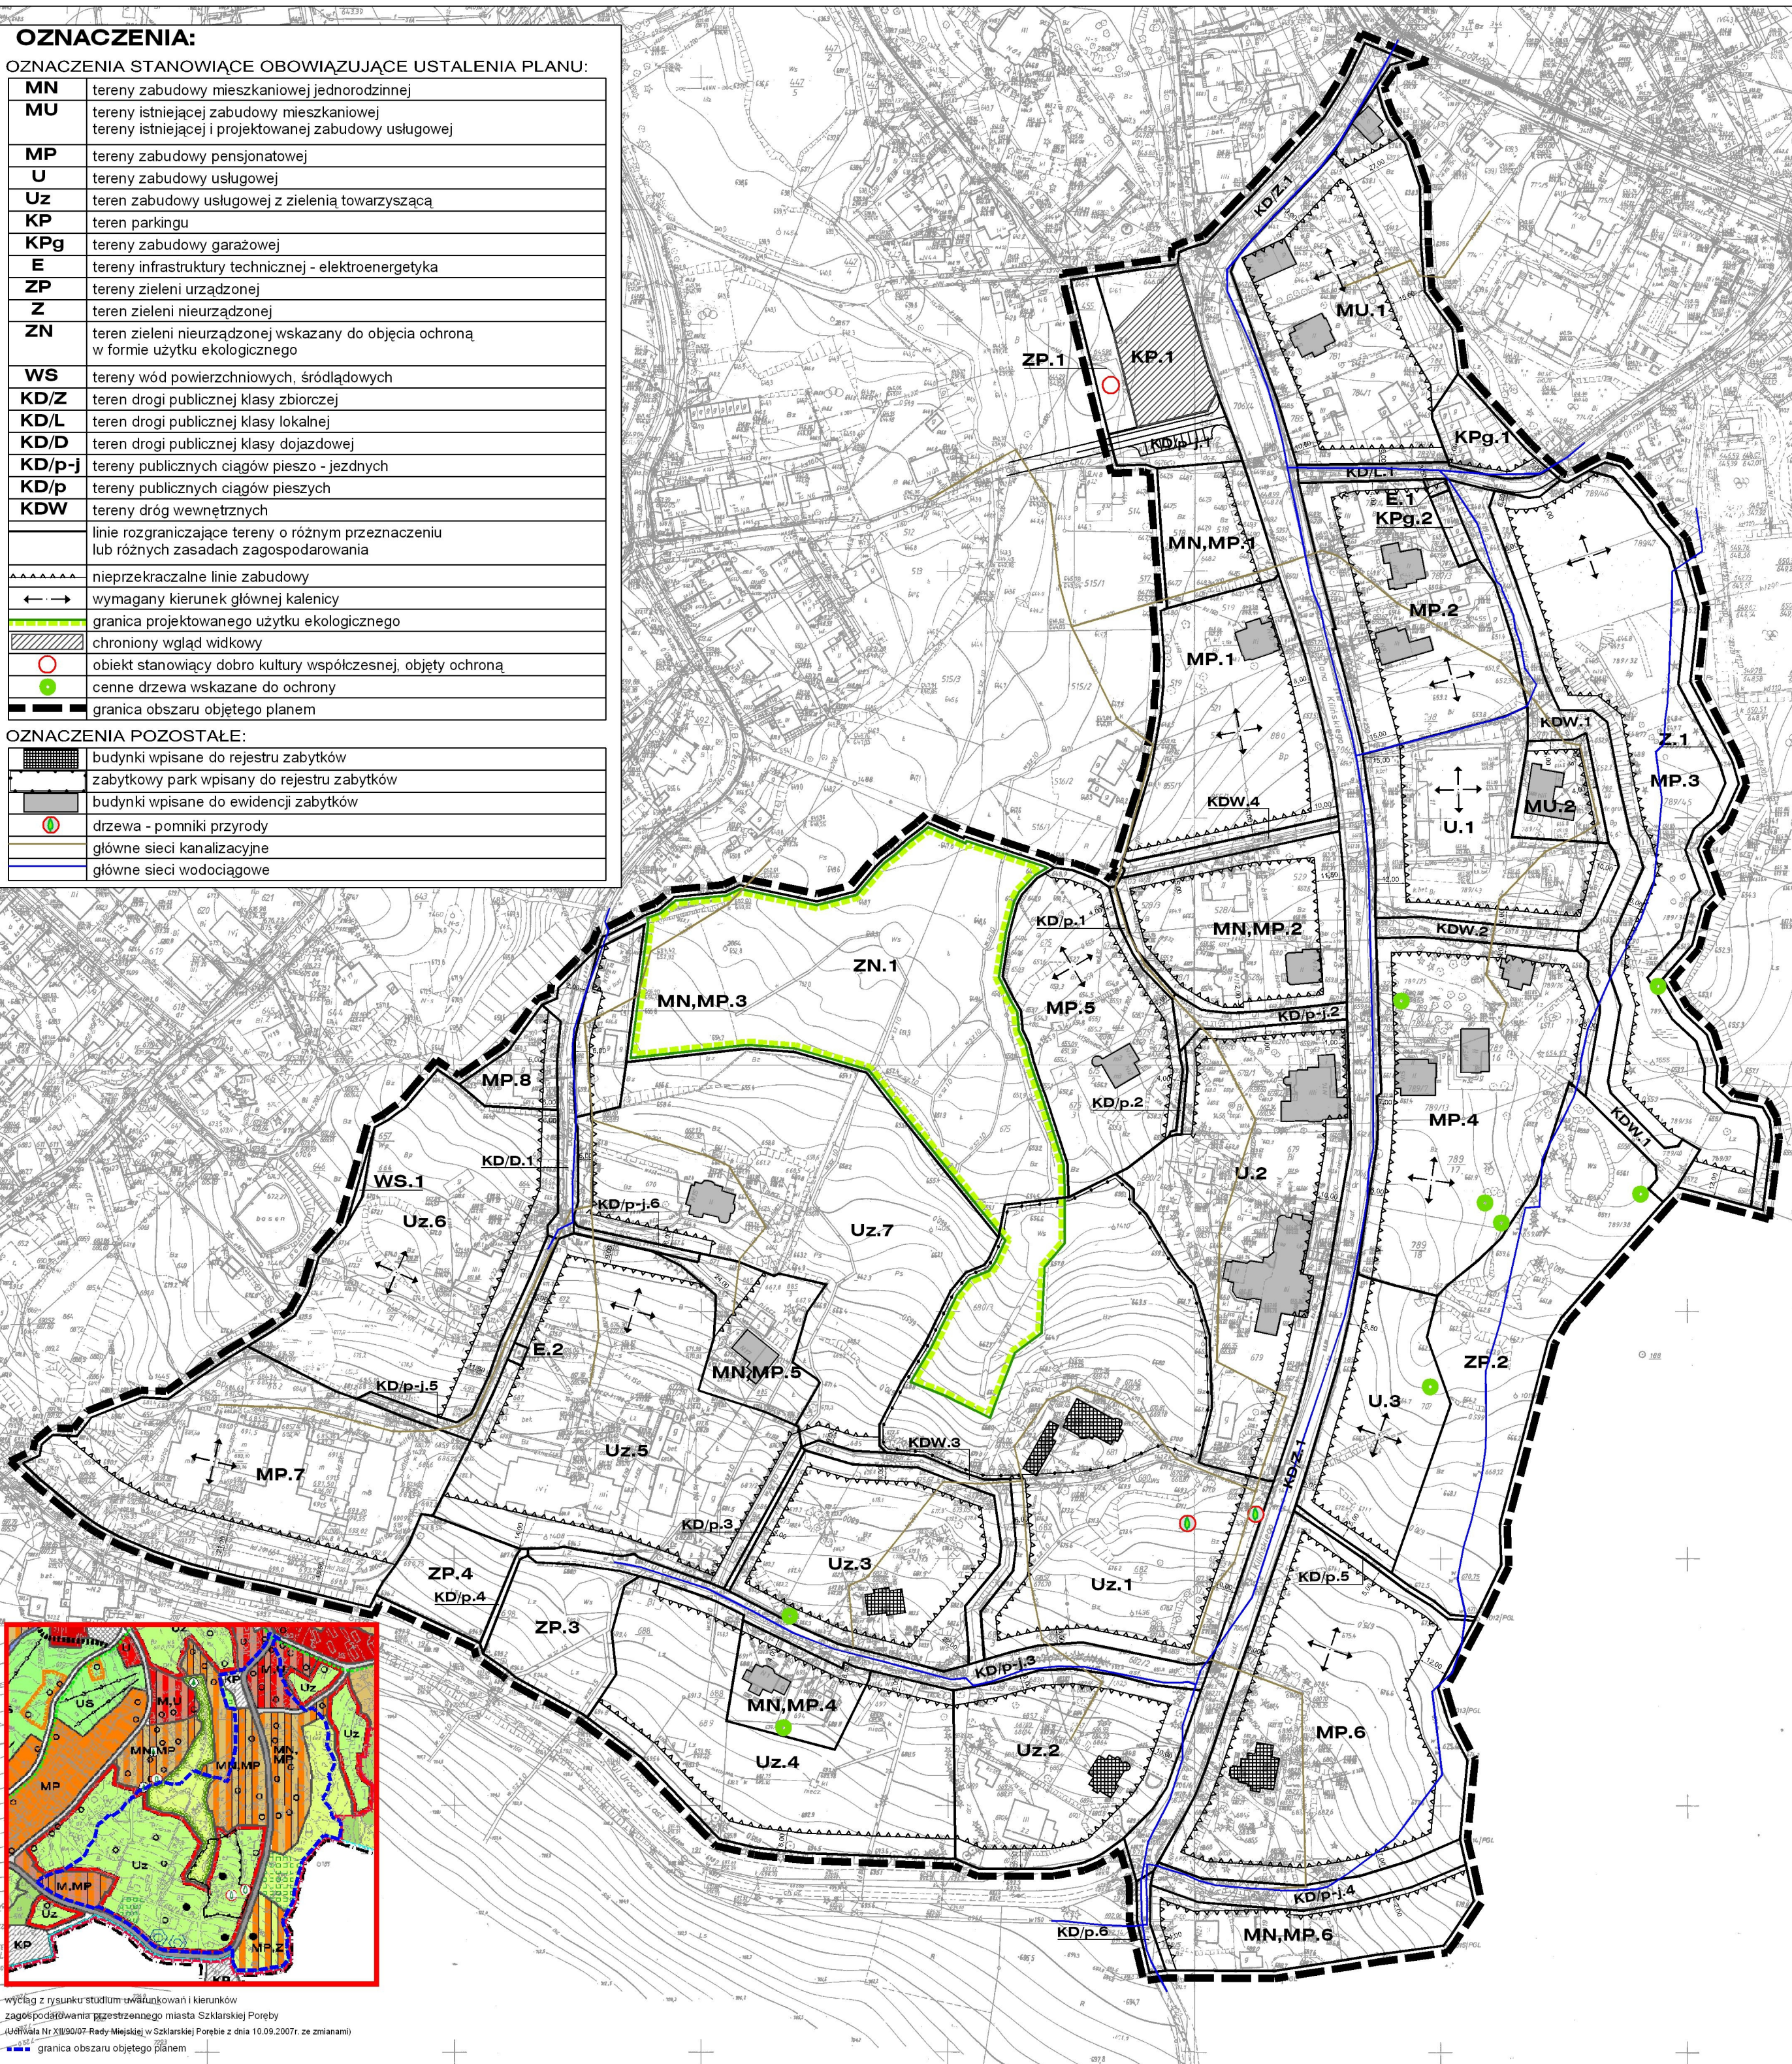

wyciąg z rysunku studium uwarunkowań i kierunków
zagospodarowania przestrzennego miasta Szklarskiej Poręby
(Uchwała Nr XII/90/07 Rady Miejskiej w Szklarskiej Porębie z dnia 10.09.2007r. ze zmianami)